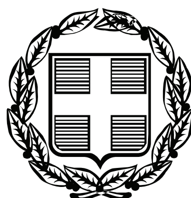


ΕΦΗΜΕΡΙΣ ΤΗΣ ΚΥΒΕΡΝΗΣΕΩΣ

ΤΗΣ ΕΛΛΗΝΙΚΗΣ ΔΗΜΟΚΡΑΤΙΑΣ

ΤΕΥΧΟΣ ΑΝΑΓΚΑΣΤΙΚΩΝ ΑΠΑΛΛΟΤΡΙΩΣΕΩΝ ΚΑΙ ΠΟΛΕΟΔΟΜΙΚΩΝ ΘΕΜΑΤΩΝ **Αρ. Φύλλου 196**

13 Ιουνίου 2012

ΠΕΡΙΕΧΟΜΕΝΑ

ΑΠΟΦΑΣΕΙΣ

ΑΠΟΦΑΣΕΙΣ

Αριθμ. ΥΠΠΟΤ/ΓΔΑΠΚ/ΑΡΧ/Α1/Φ21/49087/2455 (1)

Έγκριση κήρυξης-οριοθέτησης ως αρχαιολογικού χώρου της θέσης «Τσικαλαριό-Απάνω Κάστρο» Νάξου, Περιφέρειας Νοτίου Αιγαίου.

Η ΥΠΟΥΡΓΟΣ ΠΟΛΙΤΙΣΜΟΥ ΚΑΙ ΤΟΥΡΙΣΜΟΥ

Έχοντας υπ' όψιν:

1. Το Π.Δ. 186/2009 (ΦΕΚ 213/Α/7.10.2009) «Συγχώνευση των Υπουργείων Πολιτισμού και Τουριστικής Ανάπτυξης».
2. Το Π.Δ. 71/2012 (ΦΕΚ 124/Α/17.05.2012) «Διορισμός Υπουργών».
3. Την ΥΠΠΟ/ΓΝΟΣ/49610/28.11.90 (ΦΕΚ 743/Β/29.11.90) «Εξαίρεση από τον περιορισμό των τριών υπογραφών».
4. Τις διατάξεις του Ν 3028/02 (ΦΕΚ 153/Α/28-06-2002) «Για την προστασία των Αρχαιοτήτων και εν γένει της Πολιτιστικής Κληρονομιάς» και ιδίως του άρθρου 12 αυτού.
5. Τις διατάξεις του Π.Δ. 191/03 (ΦΕΚ 146/τ.Α΄/13-6-2003) Περί Οργανισμού του ΥΠΠΟ.
6. Την ΥΠΠΟ/ΔΟΕΠΥ/ΤΟΠΥΝΕ/14/3698/20.01.2004 ΥΑ (ΦΕΚ 70/Β/20.01.2004) «Οργάνωση και λειτουργία των Συμβουλίων του ν. 3028/2002 στο Υπουργείο Πολιτισμού».
7. Το υπ' αριθμ. ΥΠΠΟΤ/ΔΤΦΚ/121081πε/625πε/18.05.2012 έγγραφο της Διεύθυνσης Τοπογραφήσεων, Φωτογραμμετρίας και Κτηματολογίου.
8. Την ομόφωνη γνωμοδότηση του Κεντρικού Αρχαιολογικού Συμβουλίου, όπως αυτή διατυπώθηκε στην υπ' αρ. 38/15.11.2011 συνεδρία του, αποφασίζουμε:

Την κήρυξη και οριοθέτηση ως αρχαιολογικού χώρου της θέσης «Τσικαλαριό-Απάνω Κάστρο» Νάξου, Περιφέρειας Νοτίου Αιγαίου, προκειμένου να προστατευθούν το γεωμετρικό νεκροταφείο στο Τσικαλαριό και το τμήμα του αρχαϊκού τείχους, τα γεωμετρικά και αρχαϊκά νεκροταφεία στη θέση «Σκλάβες» και «Αλώνια», οι βυζαντινοί ναοί και οι οικιστικές εγκαταστάσεις στο Απάνω Κάστρο.


Τα συγκεκριμένα όρια σημειώνονται στο συνημμένο απόσπασμα του χάρτη της Γ.Υ.Σ. 1/5000 και τον πίνακα συντεταγμένων και ορίζονται από τα σημεία 1, 2, 3, 4, 5, 6 ... 136, 137, 138,1.

Η απόφαση αυτή να δημοσιευθεί στην Εφημερίδα της Κυβερνήσεως.

Αθήνα, 12 Ιουνίου 2012

Η ΥΠΟΥΡΓΟΣ

ΤΑΤΙΑΝΑ ΚΑΡΑΠΑΝΑΓΙΩΤΗ

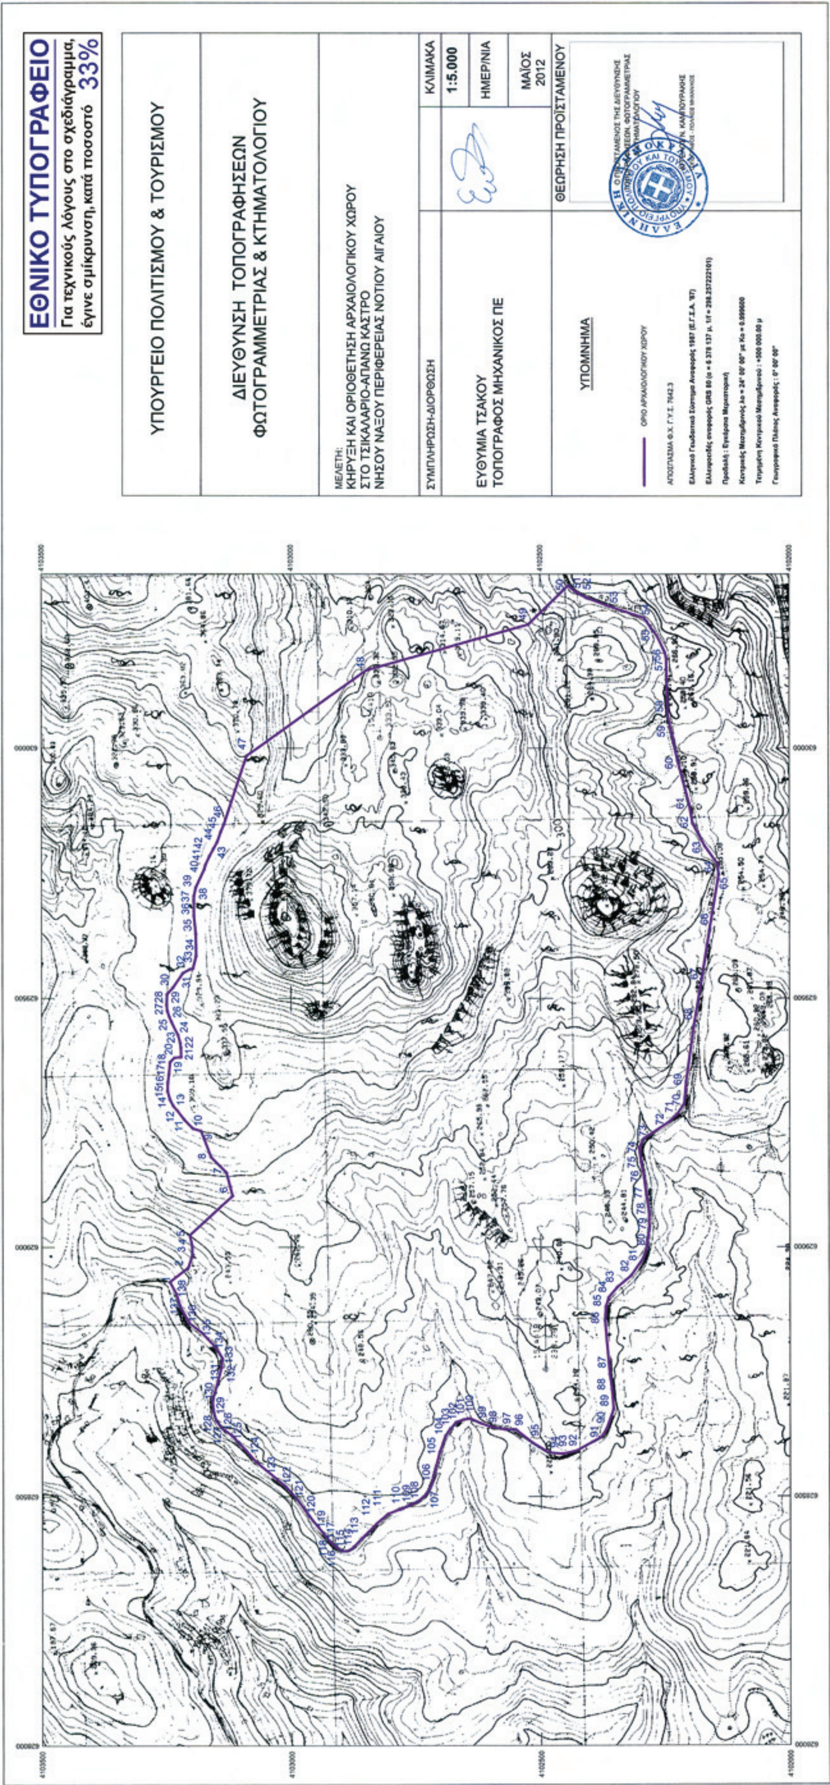
ΕΘΝΙΚΟ ΤΥΠΟΓΡΑΦΕΙΟ
Για τεχνικούς λόγους στο σχεδιάγραμμα, έγινε σμίκρυνση, κατά ποσοστό 33%
ΥΠΟΥΡΓΕΙΟ ΠΟΛΙΤΙΣΜΟΥ & ΤΟΥΡΙΣΜΟΥ
ΔΙΕΥΘΥΝΣΗ ΤΟΠΟΓΡΑΦΗΣΕΩΝ ΦΩΤΟΓΡΑΜΜΕΤΡΙΑΣ & ΚΤΗΜΑΤΟΛΟΓΙΟΥ
ΜΕΛΕΤΗ:
ΚΗΡΥΞΗ ΚΑΙ ΟΡΙΟΘΕΤΗΣΗ ΑΡΧΑΙΟΛΟΓΙΚΟΥ ΧΩΡΟΥ
ΣΤΟ ΤΣΙΚΑΛΑΡΙΟ-ΑΠΑΝΩ ΚΑΣΤΡΟ
ΝΗΣΟΥ ΝΑΞΟΥ ΠΕΡΙΦΕΡΕΙΑΣ ΝΟΤΙΟΥ ΑΙΓΑΙΟΥ
ΚΛΙΜΑΚΑ
1:5.000
ΣΥΜΠΛΗΡΩΣΗ-ΔΙΟΡΘΩΣΗ
ΗΜΕΡ/ΝΙΑ
ΕΥΘΥΜΙΑ ΤΣΑΚΟΥ
ΤΟΠΟΓΡΑΦΟΣ ΜΗΧΑΝΙΚΟΣ ΠΕ
ΜΑΪΟΣ
2012
ΘΕΩΡΗΣΗ ΠΡΟΪΣΤΑΜΕΝΟΥ
ΥΠΟΜΝΗΜΑ

Συντεταγμένες σε ΕΓΣΑ '87 του ορίου της κήρυξης-οριοθέτησης αρχαιολογικού χώρου στο Τσικαλαριό-Απάνω Κάστρο Νάξου, Περιφέρειας Νοτίου Αιγαίου

Κορυφή	X	Y
1	628930.74	4103243.17
2	628958.78	4103206.39
3	628984.03	4103198.08
4	629002.44	4103198.46
5	629024.42	4103202.96
6	629101.84	4103117.27
7	629149.27	4103129.56
8	629179.98	4103160.23
9	629232.31	4103179.98
10	629237.38	4103196.78
11	629255.53	4103214.39
12	629273.60	4103227.82
13	629282.61	4103235.82
14	629295.12	4103242.32
15	629312.30	4103247.16
16	629329.60	4103246.81
17	629346.01	4103244.68
18	629370.90	4103242.32
19	629379.66	4103233.56
20	629380.61	4103224.55
21	629380.85	4103220.05
22	629400.06	4103220.69
23	629409.61	4103222.01
24	629426.00	4103226.49
25	629453.00	4103239.52
26	629462.90	4103243.86
27	629474.74	4103247.75
28	629487.02	4103249.06
29	629508.10	4103248.27
30	629521.01	4103236.52
31	629550.47	4103216.18
32	629558.08	4103202.13
33	629559.07	4103196.34
34	629584.56	4103189.92
35	629628.62	4103190.54
36	629663.90	4103194.29
37	629695.01	4103194.52
38	629703.64	4103194.12
39	629721.11	4103190.19
40	629756.80	4103173.61
41	629765.28	4103171.22
42	629782.91	4103162.94
43	629797.94	4103154.80
44	629811.10	4103147.49
45	629831.98	4103139.98
46	629846.60	4103133.93
47	629984.30	4103088.33
48	630155.48	4102848.74
49	630247.19	4102523.78
50	630325.69	4102443.33

Κορυφή	X	Y
51	630313.78	4102429.97
52	630301.83	4102407.98
53	630284.68	4102363.83
54	630260.60	4102291.46
55	630223.96	4102265.27
56	630191.94	4102249.92
57	630182.68	4102247.01
58	630066.66	4102243.84
59	630028.64	4102235.95
60	629973.40	4102223.99
61	629887.93	4102201.24
62	629848.78	4102194.09
63	629802.74	4102169.62
64	629767.81	4102144.62
65	629746.51	4102141.84
66	629635.39	4102160.49
67	629550.19	4102174.25
68	629446.34	4102191.85
69	629332.44	4102207.46
70	629287.73	4102211.43
71	629266.49	4102225.58
72	629251.15	4102241.19
73	629216.75	4102293.05
74	629198.76	4102302.31
75	629169.39	4102298.34
76	629137.91	4102291.99
77	629103.25	4102287.76
78	629070.44	4102282.47
79	629037.10	4102282.47
80	629000.06	4102287.23
81	628977.83	4102294.37
82	628942.64	4102318.71
83	628919.62	4102346.50
84	628899.25	4102363.69
85	628880.47	4102369.51
86	628853.74	4102371.37
87	628744.20	4102361.84
88	628714.14	4102357.44
89	628674.62	4102354.17
90	628635.99	4102368.19
91	628619.32	4102379.04
92	628591.54	4102429.31
93	628585.72	4102456.56
94	628588.10	4102483.55
95	628607.15	4102515.83
96	628634.67	4102551.02
97	628634.52	4102571.14
98	628638.97	4102597.55
99	628646.84	4102621.13
100	628656.36	4102642.30

Συντεταγμένες σε ΕΓΣΑ '87 του ορίου της κήρυξης-οριοθέτησης αρχαιολογικού χώρου στο Τσικαλαριό-Απάνω Κάστρο Νάξου, Περιφέρειας Νοτίου Αιγαίου

Κορυφή	X	Y
101	628653.98	4102655.53
102	628648.69	4102670.88
103	628634.16	4102683.17
104	628621.70	4102692.04
105	628589.69	4102703.15
106	628521.62	4102721.09
107	628504.86	4102730.49
108	628489.90	4102748.32
109	628482.15	4102765.36
110	628474.72	4102782.93
111	628465.60	4102807.40
112	628446.28	4102829.63
113	628416.39	4102859.52
114	628396.54	4102878.04
115	628390.72	4102889.42
116	628390.72	4102898.95
117	628398.13	4102910.85
118	628411.36	4102924.61
119	628426.17	4102936.25
120	628461.63	4102965.36
121	628493.91	4102987.85
122	628520.63	4103012.19
123	628569.84	4103071.19
124	628591.80	4103090.51
125	628606.89	4103104.53
126	628622.76	4103119.61
127	628638.37	4103140.51
128	628652.13	4103151.09
129	628670.12	4103156.12
130	628693.93	4103158.50
131	628731.77	4103146.86
132	628759.29	4103139.98
133	628776.75	4103138.39
134	628800.83	4103153.21
135	628829.14	4103180.46
136	628846.86	4103204.01
137	628879.14	4103221.74
138	628906.13	4103230.21

Αριθμ. ΥΠΠΟΤ/ΓΔΑΠΚ/ΑΡΧ/Α1/Φ43/41015/2009 (2)

Έγκριση οριοθέτησης αρχαιολογικού χώρου της περιοχής «Νησί» στο Παράλιο Άστρος, Δήμου Βόρειας Κυνουρίας, Π.Ε. Αρκαδίας, Περιφέρειας Πελοποννήσου.

Η ΥΠΟΥΡΓΟΣ ΠΟΛΙΤΙΣΜΟΥ ΚΑΙ ΤΟΥΡΙΣΜΟΥ

Έχοντας υπ' όψιν:

1. Το Π.Δ. 186/2009 (ΦΕΚ 213/Α/7.10.2009) «Συγχώνευση των Υπουργείων Πολιτισμού και Τουριστικής Ανάπτυξης».

2. Το Π.Δ. 71/2012 (ΦΕΚ 124/Α/17-5-2012) «Διορισμός Υπουργών».

3. Την ΥΠΠΟ/ΓΝΟΣ/49610/28.11.90 (ΦΕΚ 743/Β/29.11.90) «Εξαίρεση από τον περιορισμό των τριών υπογραφών».

4. Τις διατάξεις του Ν 3028/02 (ΦΕΚ 153/Α/28-06-2002) «Για την προστασία των Αρχαιοτήτων και εν γένει της Πολιτιστικής Κληρονομιάς» και ιδιαίτερα των άρθρων 12 και 15.

5. Τις διατάξεις του Π.Δ. 191/03 (ΦΕΚ 146/τ.Α΄/13-6-2003) Περί Οργανισμού του ΥΠΠΟ.

6. Την υπ' αριθμ. Υ.Α. 16307/9.9.1965 (ΦΕΚ 605/Β/16-9-1965), σύμφωνα με την οποία κηρύχθηκαν ως αρχαιολογικός χώρος τα αρχαία τείχη στο Παράλιο Άστρος και ο Πύργος Ζαφειρόπουλου ως μάρτυρες σημαντικών ιστορικών συμβάντων με ζώνη ασφαλείας όλη τη βραχώδη χερσόνησο.

7. Την ομόφωνη γνωμοδότηση του Κεντρικού Αρχαιολογικού Συμβουλίου, όπως αυτή διατυπώθηκε στην υπ' αριθμ. 38/15.11.2011 συνεδρία του.

8. Το υπ' αριθμ. ΥΠΠΟΤ/ΔΤΦΚ/4162/26/23.4.2012 έγγραφο της Διεύθυνσης Τοπογραφήσεων, Φωτογραμμετρίας και Κτηματολογίου, με το οποίο μας διαβιβάστηκαν τοπογραφικά διαγράμματα και πίνακες συντεταγμένων του προς οριοθέτηση αρχαιολογικού χώρου, αποφασίζουμε:

Την έγκριση οριοθέτησης ως ενιαίου χερσαίου και ενάλιου αρχαιολογικού χώρου της θέσης «Νησί Παραλίου Άστρους», στο Δήμο Βόρειας Κυνουρίας, Π.Ε. Αρκαδίας, Περιφέρειας Πελοποννήσου, για λόγους προστασίας των αρχαιολογικών καταλοίπων που δηλώνουν τη συνεχή χρήση της θέσης από τα προϊστορικά έως και τα σύγχρονα χρόνια και ιδιαίτερα:

- Των αρχαίων καταλοίπων στη νότια κορυφή του λόφου, που δηλώνουν την ύπαρξη οικισμού προϊστορικών χρόνων.
- Του αρχαίου τείχους στα βορειοδυτικά, που ταυτίζεται με το «επί θαλάσση τείχος» των Αιγινητών.
- Των ρωμαϊκών καταλοίπων στη θέση «Άστρον».
- Του Κάστρου της Φραγκοκρατίας (Κάστρο Ζαφειρόπουλου) στα νότια.

Τα όρια του ενιαίου χερσαίου και ενάλιου αρχαιολογικού χώρου αποτυπώνονται με συνεχή κόκκινη πολυγωνική γραμμή στο συνημμένο τοπογραφικό διάγραμμα κλίμακας 1:5000 με σημεία 1, 2, 3, ...44, 1, σύμφωνα με τον συνημμένο πίνακα ζευγών συντεταγμένων των κορυφών του πολυγώνου.


Από τις διατάξεις της παρούσας απόφασης δεν προκύπτει δαπάνη σε βάρος του Κρατικού Προϋπολογισμού.

Η απόφαση αυτή να δημοσιευθεί στην Εφημερίδα της Κυβερνήσεως.

Αθήνα, 8 Ιουνίου 2012

Η ΥΠΟΥΡΓΟΣ

ΤΑΤΙΑΝΑ ΚΑΡΑΠΑΝΑΓΙΩΤΗ

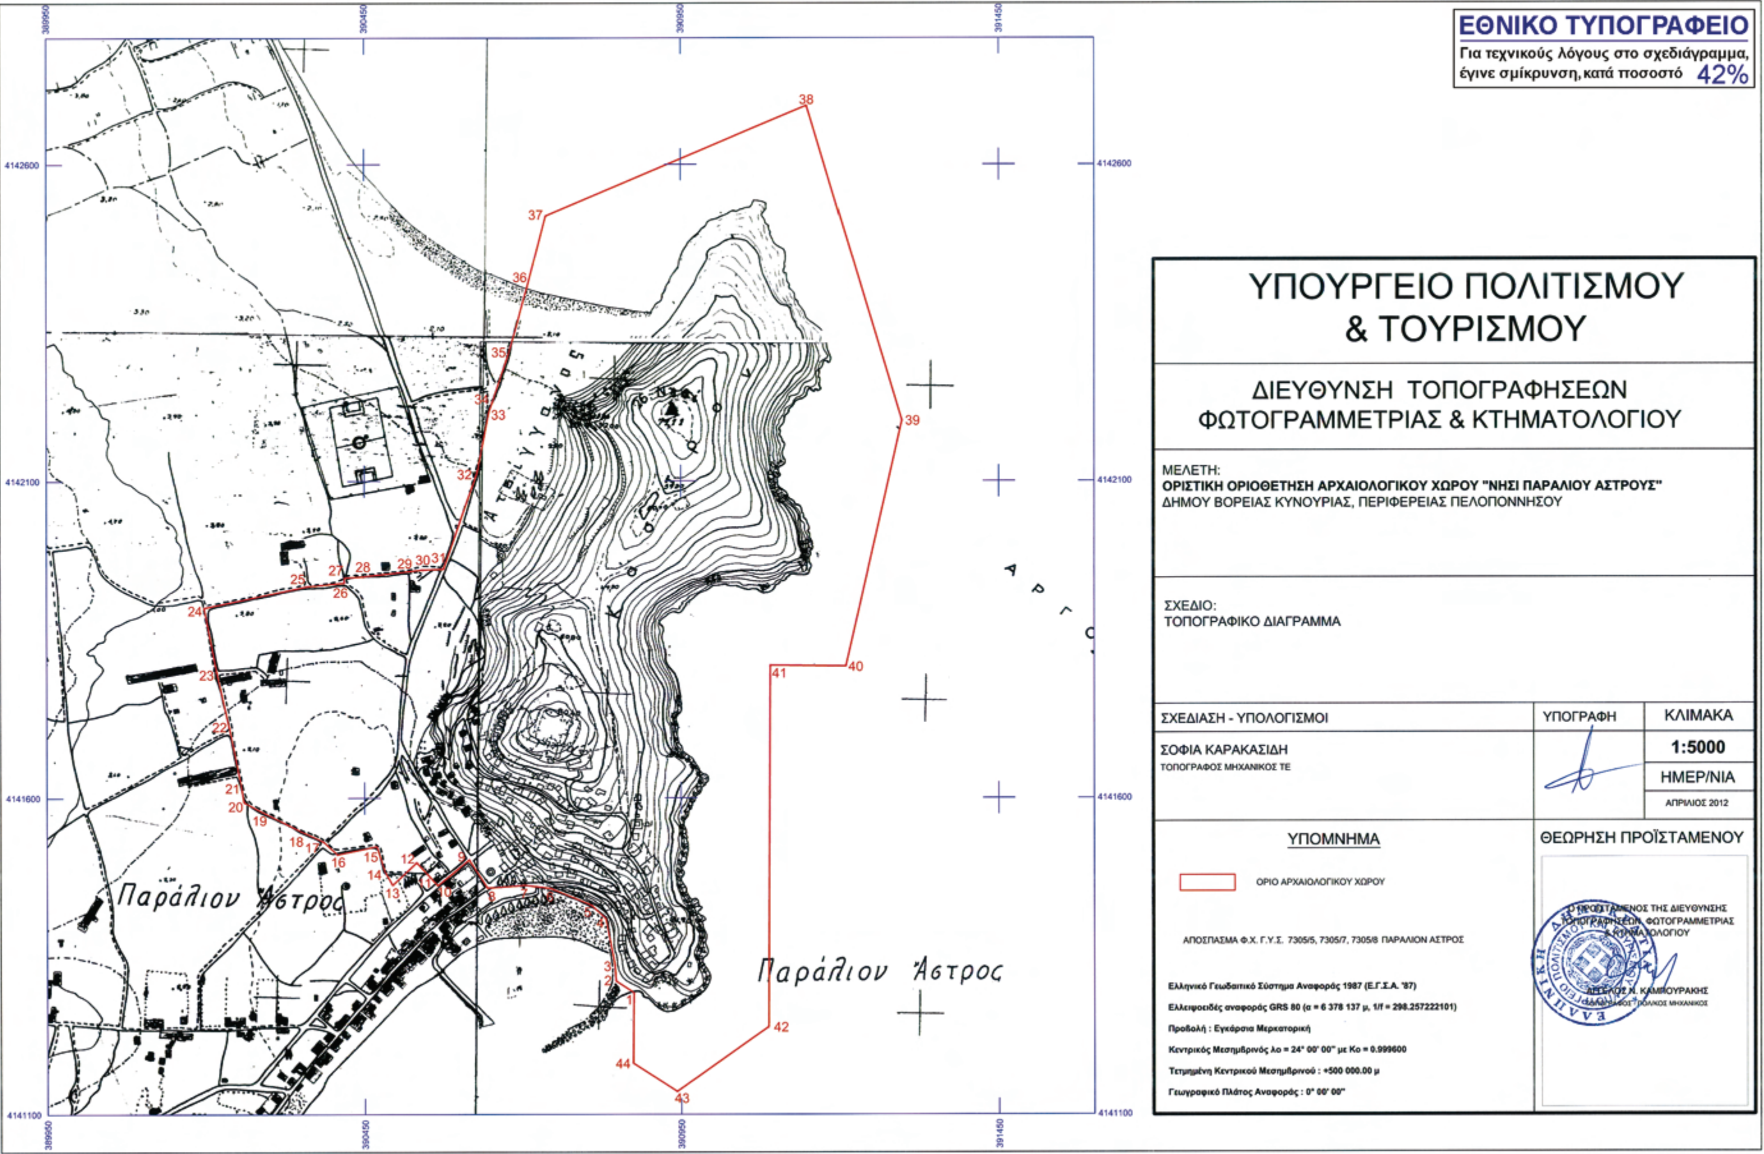
ΕΘΝΙΚΟ ΤΥΠΟΓΡΑΦΕΙΟ
Για τεχνικούς λόγους στο σχεδιάγραμμα, έγινε σμίκρυνση, κατά ποσοστό 42%
ΥΠΟΥΡΓΕΙΟ ΠΟΛΙΤΙΣΜΟΥ & ΤΟΥΡΙΣΜΟΥ
ΔΙΕΥΘΥΝΣΗ ΤΟΠΟΓΡΑΦΗΣΕΩΝ ΦΩΤΟΓΡΑΜΜΕΤΡΙΑΣ & ΚΤΗΜΑΤΟΛΟΓΙΟΥ
ΜΕΛΕΤΗ:
ΟΡΙΣΤΙΚΗ ΟΡΙΟΘΕΤΗΣΗ ΑΡΧΑΙΟΛΟΓΙΚΟΥ ΧΩΡΟΥ "ΝΗΣΙ ΠΑΡΑΛΙΟΥ ΑΣΤΡΟΥΣ"
ΔΗΜΟΥ ΒΟΡΕΙΑΣ ΚΥΝΟΥΡΙΑΣ, ΠΕΡΙΦΕΡΕΙΑΣ ΠΕΛΟΠΟΝΝΗΣΟΥ
ΣΧΕΔΙΟ:
ΤΟΠΟΓΡΑΦΙΚΟ ΔΙΑΓΡΑΜΜΑ
ΣΧΕΔΙΑΣΗ - ΥΠΟΛΟΓΙΣΜΟΙ
ΣΟΦΙΑ ΚΑΡΑΚΑΣΙΔΗ
ΤΟΠΟΓΡΑΦΟΣ ΜΗΧΑΝΙΚΟΣ ΤΕ
ΥΠΟΓΡΑΦΗ
ΚΛΙΜΑΚΑ
1:5000
ΗΜΕΡ/ΝΙΑ
ΑΠΡΙΛΙΟΣ 2012
ΥΠΟΜΝΗΜΑ
ΟΡΙΟ ΑΡΧΑΙΟΛΟΓΙΚΟΥ ΧΩΡΟΥ
ΑΠΟΣΠΑΣΜΑ Φ.Χ. Γ.Υ.Σ. 7305/5, 7305/7, 7305/8 ΠΑΡΑΛΙΟΝ ΑΣΤΡΟΣ
Ελληνικό Γεωδαιτικό Σύστημα Αναφοράς 1987 (Ε.Γ.Σ.Α. '87)
Ελλειψοειδές αναφοράς GRS 80 (α = 6 378 137 μ, 1/f = 298.257222101)
Προβολή : Εγκάρσια Μερκατορική
Κεντρικός Μεσημβρινός λο = 24° 00' 00" με Κο = 0.999600
Τετμημένη Κεντρικού Μεσημβρινού : +500 000.00 μ
Γεωγραφικό Πλάτος Αναφοράς : 0° 00' 00"
ΘΕΩΡΗΣΗ ΠΡΟΪΣΤΑΜΕΝΟΥ
Ο ΠΡΟΪΣΤΑΜΕΝΟΣ ΤΗΣ ΔΙΕΥΘΥΝΣΗΣ ΤΟΠΟΓΡΑΦΗΣΕΩΝ, ΦΩΤΟΓΡΑΜΜΕΤΡΙΑΣ & ΚΤΗΜΑΤΟΛΟΓΙΟΥ
Παράλιον Άστρος
Παράλιον Άστρος
4142600
4142100
4141600
4141100
389950
390450
390950
391450
1 2 3 4 5 6 7 8 9 10 11 12 13 14 15 16 17 18 19 20 21 22 23 24 25 26 27 28 29 30 31 32 33 34 35 36 37 38 39 40 41 42 43 44

ΟΡΙΟΘΕΤΗΣΗ ΑΡΧΑΙΟΛΟΓΙΚΟΥ ΧΩΡΟΥ "ΝΗΣΙ ΠΑΡΑΛΙΟΥ ΑΣΤΡΟΥΣ"
ΔΗΜΟΥ ΒΟΡΕΙΑΣ ΚΥΝΟΥΡΙΑΣ, ΠΕΡΙΦΕΡΕΙΑΣ ΠΕΛΟΠΟΝΝΗΣΟΥ
ΛΘ' ΕΠΚΑ

ΠΙΝΑΚΑΣ ΣΥΝΤΕΤΑΓΜΕΝΩΝ

ΣΗΜΕΙΟ	ΔΙΑΓΡΑΜΜΑ 1:5000	Φ.Χ. 1:50000	ΣΥΝ/ΝΗ Χ [ΕΓΣΑ '87]	ΣΥΝ/ΝΗ Υ [ΕΓΣΑ '87]
1	7305/8	ΠΑΡΑΛΙΟΝ ΑΣΤΡΟΣ	390875.300	4141292.260
2	7305/8	ΠΑΡΑΛΙΟΝ ΑΣΤΡΟΣ	390847.160	4141310.460
3	7305/8	ΠΑΡΑΛΙΟΝ ΑΣΤΡΟΣ	390845.350	4141336.610
4	7305/8	ΠΑΡΑΛΙΟΝ ΑΣΤΡΟΣ	390831.420	4141409.290
5	7305/8	ΠΑΡΑΛΙΟΝ ΑΣΤΡΟΣ	390808.460	4141430.800
6	7305/8	ΠΑΡΑΛΙΟΝ ΑΣΤΡΟΣ	390744.580	4141457.260
7	7305/8	ΠΑΡΑΛΙΟΝ ΑΣΤΡΟΣ	390703.890	4141462.340
8	7305/8	ΠΑΡΑΛΙΟΝ ΑΣΤΡΟΣ	390644.090	4141457.710
9	7305/7	ΠΑΡΑΛΙΟΝ ΑΣΤΡΟΣ	390615.310	4141502.260
10	7305/7	ΠΑΡΑΛΙΟΝ ΑΣΤΡΟΣ	390565.780	4141461.670
11	7305/7	ΠΑΡΑΛΙΟΝ ΑΣΤΡΟΣ	390549.110	4141479.930
12	7305/7	ΠΑΡΑΛΙΟΝ ΑΣΤΡΟΣ	390532.700	4141497.920
13	7305/7	ΠΑΡΑΛΙΟΝ ΑΣΤΡΟΣ	390494.092	4141462.469
14	7305/7	ΠΑΡΑΛΙΟΝ ΑΣΤΡΟΣ	390482.180	4141483.820
15	7305/7	ΠΑΡΑΛΙΟΝ ΑΣΤΡΟΣ	390469.340	4141523.900
16	7305/7	ΠΑΡΑΛΙΟΝ ΑΣΤΡΟΣ	390408.080	4141511.020
17	7305/7	ΠΑΡΑΛΙΟΝ ΑΣΤΡΟΣ	390385.940	4141531.120
18	7305/7	ΠΑΡΑΛΙΟΝ ΑΣΤΡΟΣ	390351.800	4141546.980
19	7305/7	ΠΑΡΑΛΙΟΝ ΑΣΤΡΟΣ	390284.830	4141580.250
20	7305/7	ΠΑΡΑΛΙΟΝ ΑΣΤΡΟΣ	390260.580	4141593.700
21	7305/7	ΠΑΡΑΛΙΟΝ ΑΣΤΡΟΣ	390256.360	4141619.130
22	7305/7	ΠΑΡΑΛΙΟΝ ΑΣΤΡΟΣ	390237.820	4141710.250
23	7305/7	ΠΑΡΑΛΙΟΝ ΑΣΤΡΟΣ	390218.270	4141797.360
24	7305/7	ΠΑΡΑΛΙΟΝ ΑΣΤΡΟΣ	390198.210	4141900.760
25	7305/7	ΠΑΡΑΛΙΟΝ ΑΣΤΡΟΣ	390361.140	4141934.610
26	7305/7	ΠΑΡΑΛΙΟΝ ΑΣΤΡΟΣ	390419.460	4141940.440
27	7305/7	ΠΑΡΑΛΙΟΝ ΑΣΤΡΟΣ	390419.290	4141948.240
28	7305/7	ΠΑΡΑΛΙΟΝ ΑΣΤΡΟΣ	390448.040	4141950.230
29	7305/7	ΠΑΡΑΛΙΟΝ ΑΣΤΡΟΣ	390513.280	4141957.490
30	7305/7	ΠΑΡΑΛΙΟΝ ΑΣΤΡΟΣ	390542.100	4141960.680
31	7305/7	ΠΑΡΑΛΙΟΝ ΑΣΤΡΟΣ	390575.430	4141961.900
32	7305/7	ΠΑΡΑΛΙΟΝ ΑΣΤΡΟΣ	390628.370	4142113.910
33	7305/8	ΠΑΡΑΛΙΟΝ ΑΣΤΡΟΣ	390646.740	4142208.200
34	7305/8	ΠΑΡΑΛΙΟΝ ΑΣΤΡΟΣ	390652.830	4142224.530
35	7305/8	ΠΑΡΑΛΙΟΝ ΑΣΤΡΟΣ	390679.340	4142303.210
36	7305/5	ΠΑΡΑΛΙΟΝ ΑΣΤΡΟΣ	390708.210	4142405.150
37	7305/5	ΠΑΡΑΛΙΟΝ ΑΣΤΡΟΣ	390737.680	4142518.850
38	7305/5	ΠΑΡΑΛΙΟΝ ΑΣΤΡΟΣ	391148.010	4142692.700
39	7305/8	ΠΑΡΑΛΙΟΝ ΑΣΤΡΟΣ	391297.930	4142195.360

ΥΠΟΥΡΓΕΙΟ ΠΟΛΙΤΙΣΜΟΥ
ΚΑΙ ΤΟΥΡΙΣΜΟΥ
Δ/ΝΣΗ ΤΟΠΟΓΡΑΦΗΣΕΩΝ
ΦΩΤΟΓΡΑΜΜΕΤΡΙΑΣ & ΚΤΗΜΑΤΟΛΟΓΙΟΥ

Αρχ\κός χώρος "Νησί Παράλιου Άστρους"

40	7305/8	ΠΑΡΑΛΙΟΝ ΑΣΤΡΟΣ	391209.320	4141808.110
41	7305/8	ΠΑΡΑΛΙΟΝ ΑΣΤΡΟΣ	391091.390	4141809.410
42	7305/8	ΠΑΡΑΛΙΟΝ ΑΣΤΡΟΣ	391087.970	4141238.300
43	7305/8	ΠΑΡΑΛΙΟΝ ΑΣΤΡΟΣ	390943.240	4141136.320
44	7305/8	ΠΑΡΑΛΙΟΝ ΑΣΤΡΟΣ	390874.120	4141180.980
1	7305/8	ΠΑΡΑΛΙΟΝ ΑΣΤΡΟΣ	390875.300	4141292.260

ΥΠΟΥΡΓΕΙΟ ΠΟΛΙΤΙΣΜΟΥ
ΚΑΙ ΤΟΥΡΙΣΜΟΥ
Δ/ΝΣΗ ΤΟΠΟΓΡΑΦΗΣΕΩΝ
ΦΩΤΟΓΡΑΜΜΕΤΡΙΑΣ & ΚΤΗΜΑΤΟΛΟΓΙΟΥ

Αρχ\κός χώρος "Νησί Παράλιου Άστρους"

Αριθμ. ΥΠΠΟΤ/ΔΝΣΑΚ/37975/570 (3)

Χαρακτηρισμός ως ιστορικού τόπου του Ισραηλιτικού (Εβραϊκού) Νεκροταφείου Ιωαννίνων που βρίσκεται στη συμβολή των οδών Σπ. Λάμπου και Κλεισούρας στο Δήμο Ιωαννιτών (Ν. Ιωαννίνων), Περιφέρειας Ηπείρου, φερομένης ιδιοκτησίας Ισραηλιτικής Κοινότητας Ιωαννίνων.

Η ΥΠΟΥΡΓΟΣ ΠΟΛΙΤΙΣΜΟΥ ΚΑΙ ΤΟΥΡΙΣΜΟΥ

Έχοντας υπόψη:

1. Τις διατάξεις α) του άρθρου 90 του Π.Δ. 63/2005 (ΦΕΚ 98/Α/22-04-2005) «Κωδικοποίηση της Νομοθεσίας για την Κυβέρνηση και τα Κυβερνητικά Όργανα» καθώς και ότι από την εφαρμογή των κανονιστικών αυτών διατάξεων δεν προκαλείται δαπάνη σε βάρος του Κρατικού προϋπολογισμού.

β) Το Π.Δ. 186/2009 «Συγχώνευση των Υπουργείων Πολιτισμού και Τουριστικής Ανάπτυξης» (ΦΕΚ 213/Α/17-10-2009) και το Π.Δ. 71/17-5-2012 «Διορισμός Υπουργών» (Φ.Ε.Κ. 124/Β/17-5-2012).

γ) Του Ν. 3028/02 (Φ.Ε.Κ. 153/Α/28-6-2002) «Για την προστασία των Αρχαιοτήτων και εν γένει της Πολιτιστικής Κληρονομιάς» και ιδιαιτέρως τις διατάξεις των άρθρων 16 και 14 παρ. 2 του Νόμου αυτού.

δ) Του Ν. 2039/92 (Φ.Ε.Κ. 61/Α/13-4-92) «Περί Κύρωσης της Σύμβασης για την προστασία της Αρχιτεκτονικής Κληρονομιάς της Ευρώπης».

ε) Του Π.Δ.191/2003 (ΦΕΚ 146/Α/13-6-2003) «Περί Οργανισμού του Υπουργείου Πολιτισμού».

στ) Το Π.Δ. 71/2012 (Α΄ 124) «Διορισμός Υπουργών».

2. Την υπουργική απόφαση ΥΠΠΟ/ΔΟΕΠΥ/ΤΠΟΝΥΣ/15/3696/20-1-2004 «Μεταβίβαση αρμοδιοτήτων του Υπουργού Πολιτισμού στις Περιφερειακές....» (ΦΕΚ 70/Β/20-1-2004) καθώς και την υπουργική απόφαση ΥΠΠΟ/ΔΟΕΠΥ/ΤΠΟΝΥΣ/14/3698/20-1-2004 «Οργάνωση και λειτουργία των Συμβουλίων του Ν. 3028/2002» (ΦΕΚ 70/Β/20-1-2004).

3. Την από 26-3-2011 εισήγηση της Διεύθυνσης Νεώτερης και Σύγχρονης Αρχιτεκτονικής Κληρονομιάς (Δ.Ν.Σ.Α.Κ.) και τα λοιπά στοιχεία του φακέλου.

4. Την ομόφωνη γνωμοδότηση του Κεντρικού Συμβουλίου Νεωτέρων Μνημείων (Κ.Σ.Ν.Μ.), με αριθμό πρακτικού 11/5.4.2012 (αρ. θέματος 3), αποφασίζουμε:


Χαρακτηρίζουμε ως ιστορικό τόπο, σύμφωνα με τις διατάξεις του άρθρου 16 του Ν. 3028/2002, μόνον του Τομέα Β΄ του Ισραηλιτικού (Εβραϊκού) Νεκροταφείου Ιωαννίνων, που αποτελείται από τους Τομείς Α΄ και Β΄, και βρίσκεται στη συμβολή των οδών Σπ. Λάμπρου και Κλεισούρας στο Δήμο Ιωαννιτών (Ν. Ιωαννίνων), Περιφέρειας Ηπείρου, φερομένης ιδιοκτησίας Ισραηλιτικής Κοινότητας Ιωαννίνων, όπως σημειώνεται στο συνημμένο τοπογραφικό διάγραμμα, διότι πέρα από το θρησκευτικό του χαρακτήρα, συνδέεται με την ιστορία της εβραϊκής κοινότητας της πόλης των Ιωαννίνων και αποτελεί μαρτυρία της αρμονικής και ειρηνικής συνύπαρξης ορθοδόξων και αλλοθρήσκων Ελλήνων στη Δυτική Ελλάδα.

Η απόφαση αυτή να δημοσιευθεί στην Εφημερίδα της Κυβερνήσεως.

Αθήνα, 12 Ιουνίου 2012

Η ΥΠΟΥΡΓΟΣ

ΤΑΤΙΑΝΑ ΚΑΡΑΠΑΝΑΓΙΩΤΗ

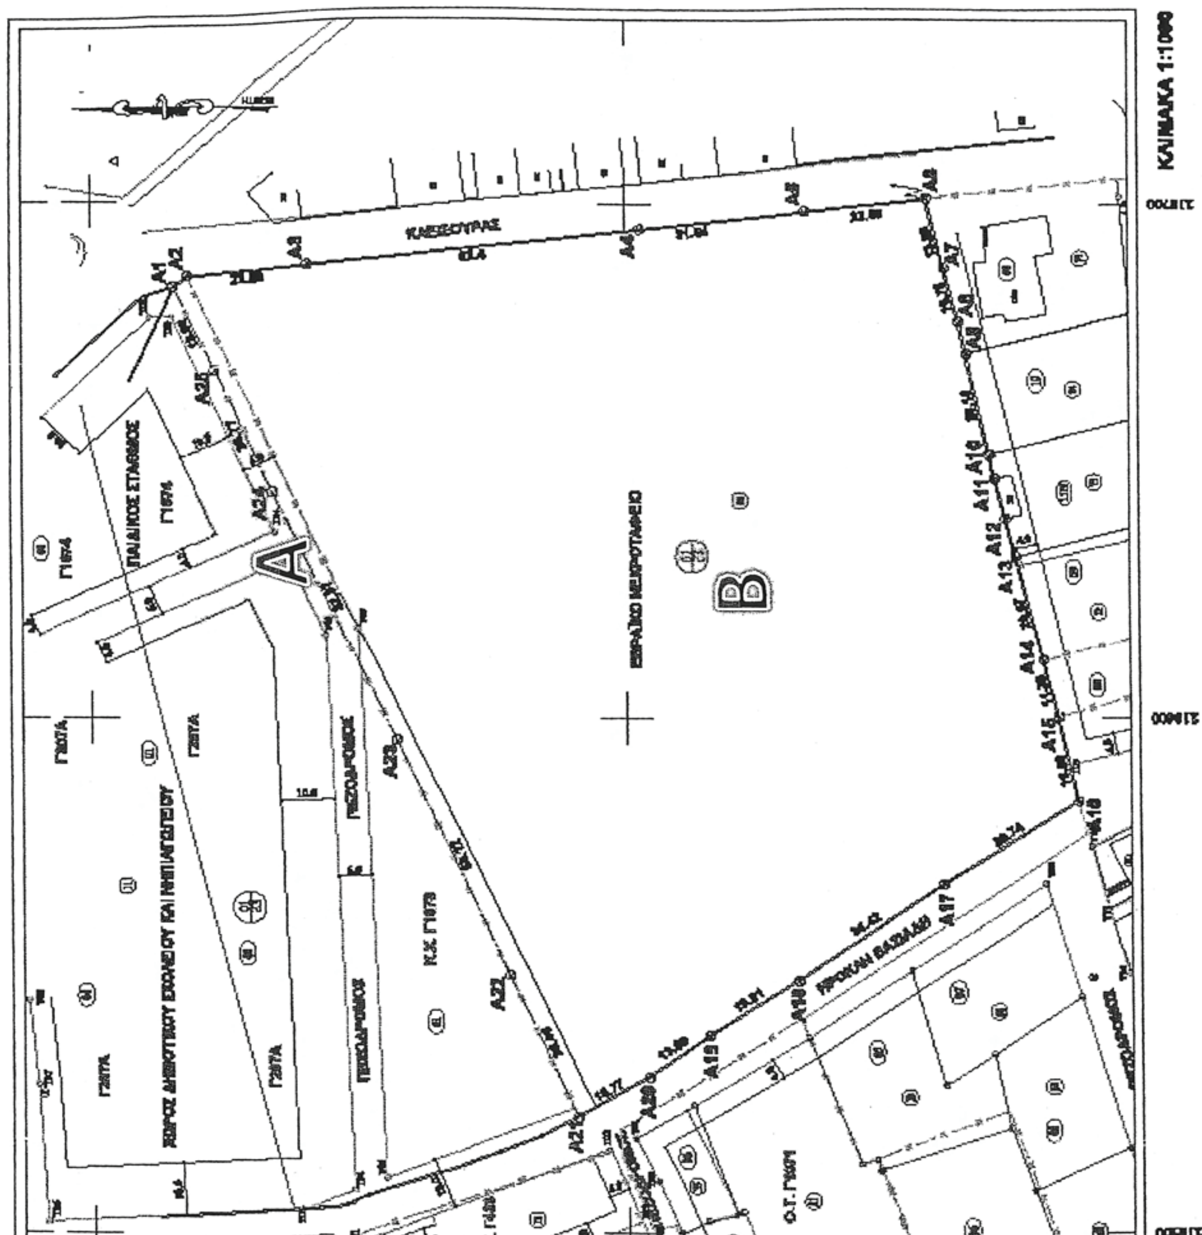

ΥΠΟΥΡΓΕΙΟ ΠΟΛΙΤΙΣΜΟΥ & ΤΟΥΡΙΣΜΟΥ
ΔΙΕΥΘΥΝΣΗ ΝΕΩΤΕΡΗΣ & ΣΥΓΧΡΟΝΗΣ
ΑΡΧΙΤΕΚΤΟΝΙΚΗΣ ΚΛΗΡΟΝΟΜΙΑΣ
ΤΟΠΟΓΡΑΦΙΚΟ ΔΙΑΓΡΑΜΜΑ ΣΕ ΣΜΙΚΡΥΝΣΗ ΤΟΥ ΙΣΡΑΗΛΙΤΙΚΟΥ (ΕΒΡΑΪΚΟΥ) ΝΕΚΡΟΤΑΦΕΙΟΥ ΙΩΑΝΝΙΝΩΝ.
ΣΥΝΟΔΕΥΕΙ ΤΗΝ ΥΠΟΥΡΓΙΚΗ ΑΠΟΦΑΣΗ
ΥΠΠΟΤ/ΔΝΣΑΚ/37975/570/ -6-2012
ΑΘΗΝΑ 12-6-2012
Ο ΜΗΧΑΝΙΚΟΣ

Ι. Σ. ΣΤΕΦΑΝΟΥ

ΕΘΝΙΚΟ ΤΥΠΟΓΡΑΦΕΙΟ
Για τεχνικούς λόγους στο σχεδιάγραμμα, έγινε σμίκρυνση, κατά ποσοστό 85%

ΕΘΝΙΚΟ ΤΥΠΟΓΡΑΦΕΙΟ

ΕΦΗΜΕΡΙΣ ΤΗΣ ΚΥΒΕΡΝΗΣΕΩΣ

ΤΙΜΗ ΠΩΛΗΣΗΣ ΦΥΛΛΩΝ ΤΗΣ ΕΦΗΜΕΡΙΔΑΣ ΤΗΣ ΚΥΒΕΡΝΗΣΕΩΣ

Σε έντυπη μορφή:

- Για τα Φ.Ε.Κ. από 1 έως 16 σελίδες σε 1 € προσαυξανόμενη κατά 0,20 € για κάθε επιπλέον οκτασέλιδο ή μέρος αυτού.
- Για τα φωτοαντίγραφα Φ.Ε.Κ. σε 0,15 € ανά σελίδα.

Σε μορφή DVD/CD:

Τεύχος	Ετήσια έκδοση	Τριμηνιαία έκδοση	Μηνιαία έκδοση
Α΄	150 €	40 €	15 €
Β΄	300 €	80 €	30 €
Γ΄	50 €	-	-
Υ.Ο.Δ.Δ.	50 €	-	-
Δ΄	110 €	30 €	-

Τεύχος	Ετήσια έκδοση	Τριμηνιαία έκδοση	Μηνιαία έκδοση
Α.Α.Π.	110 €	30 €	-
Ε.Β.Ι.	100 €	-	-
Α.Ε.Δ.	5 €	-	-
Δ.Δ.Σ.	200 €	-	20 €
Α.Ε.-Ε.Π.Ε.	-	-	100 €

- Η τιμή πώλησης μεμονωμένων Φ.Ε.Κ. σε μορφή cd-rom από εκείνα που διατίθενται σε ψηφιακή μορφή και μέχρι 100 σελίδες, σε 5 € προσαυξανόμενη κατά 1 € ανά 50 σελίδες.

ΕΤΗΣΙΕΣ ΣΥΝΔΡΟΜΕΣ Φ.Ε.Κ.

Τεύχος	Έντυπη μορφή
Α΄	225 €
Β΄	320 €
Γ΄	65 €
Υ.Ο.Δ.Δ.	65 €

Τεύχος	Έντυπη μορφή
Δ΄	160 €
Α.Α.Π.	160 €
Ε.Β.Ι.	65 €
Α.Ε.Δ.	10 €

Τεύχος	Έντυπη μορφή
Α.Ε.-Ε.Π.Ε.	2.250 €
Δ.Δ.Σ.	225 €
Α.Σ.Ε.Π.	70 €
Ο.Π.Κ.	-

- Το τεύχος Α.Σ.Ε.Π. (έντυπη μορφή) θα αποστέλλεται σε συνδρομητές ταχυδρομικά, με την επιβάρυνση των 70 €, ποσό το οποίο αφορά τα ταχυδρομικά έξοδα.

- Η καταβολή γίνεται σε όλες τις Δημόσιες Οικονομικές Υπηρεσίες (Δ.Ο.Υ.). Το πρωτότυπο διπλότυπο (έγγραφο αριθμ. πρωτ. 9067/28.2.2005 2η Υπηρεσία Επιτρόπου Ελεγκτικού Συνεδρίου) με φροντίδα των ενδιαφερομένων, πρέπει να αποστέλλεται ή να κατατίθεται στο Εθνικό Τυπογραφείο (Καποδιστρίου 34, Τ.Κ. 104 32 Αθήνα).
- Σημειώνεται ότι φωτοαντίγραφα διπλοτύπων, ταχυδρομικές Επιταγές για την εξόφληση της συνδρομής, δεν γίνονται δεκτά και θα επιστρέφονται.
- Οι οργανισμοί τοπικής αυτοδιοίκησης, τα νομικά πρόσωπα δημοσίου δικαίου, τα μέλη της Ένωσης Ιδιοκτητών Ημερησίου Τύπου Αθηνών και Επαρχίας, οι τηλεοπτικοί και ραδιοφωνικοί σταθμοί, η Ε.Σ.Η.Ε.Α, τα τριτοβάθμια συνδικαλιστικά όργανα και οι τριτοβάθμιες επαγγελματικές ενώσεις δικαιούνται έκπτωσης πενήντα τοις εκατό (50%) επί της ετήσιας συνδρομής.
- Το ποσό υπέρ Τ.Α.Π.Ε.Τ. (5% επί του ποσού συνδρομής), καταβάλλεται ολόκληρο (Κ.Α.Ε. 3512) και υπολογίζεται πριν την έκπτωση.
- Στην Ταχυδρομική συνδρομή του τεύχους Α.Σ.Ε.Π. δεν γίνεται έκπτωση.

Πληροφορίες για δημοσιεύματα που καταχωρίζονται στα Φ.Ε.Κ. στο τηλ.: 210 5279000.
Φωτοαντίγραφα παλαιών Φ.Ε.Κ.: τηλ.: 210 8220885.

Τα φύλλα όλων των τευχών της Εφημερίδας της Κυβερνήσεως διατίθενται δωρεάν σε ηλεκτρονική μορφή από την ιστοσελίδα του Εθνικού Τυπογραφείου (www.et.gr)

Ηλεκτρονική Διεύθυνση: http://www.et.gr - e-mail: webmaster.et@et.gr

ΟΙ ΥΠΗΡΕΣΙΕΣ ΕΞΥΠΗΡΕΤΗΣΗΣ ΠΟΛΙΤΩΝ ΛΕΙΤΟΥΡΓΟΥΝ ΚΑΘΗΜΕΡΙΝΑ ΑΠΟ 08:00 ΜΕΧΡΙ 13:30



ΑΠΟ ΤΟ ΕΘΝΙΚΟ ΤΥΠΟΓΡΑΦΕΙΟ
ΚΑΠΟΔΙΣΤΡΙΟΥ 34 * ΑΘΗΝΑ 104 32 * ΤΗΛ. 210 52 79 000 * FAX 210 52 21 004